


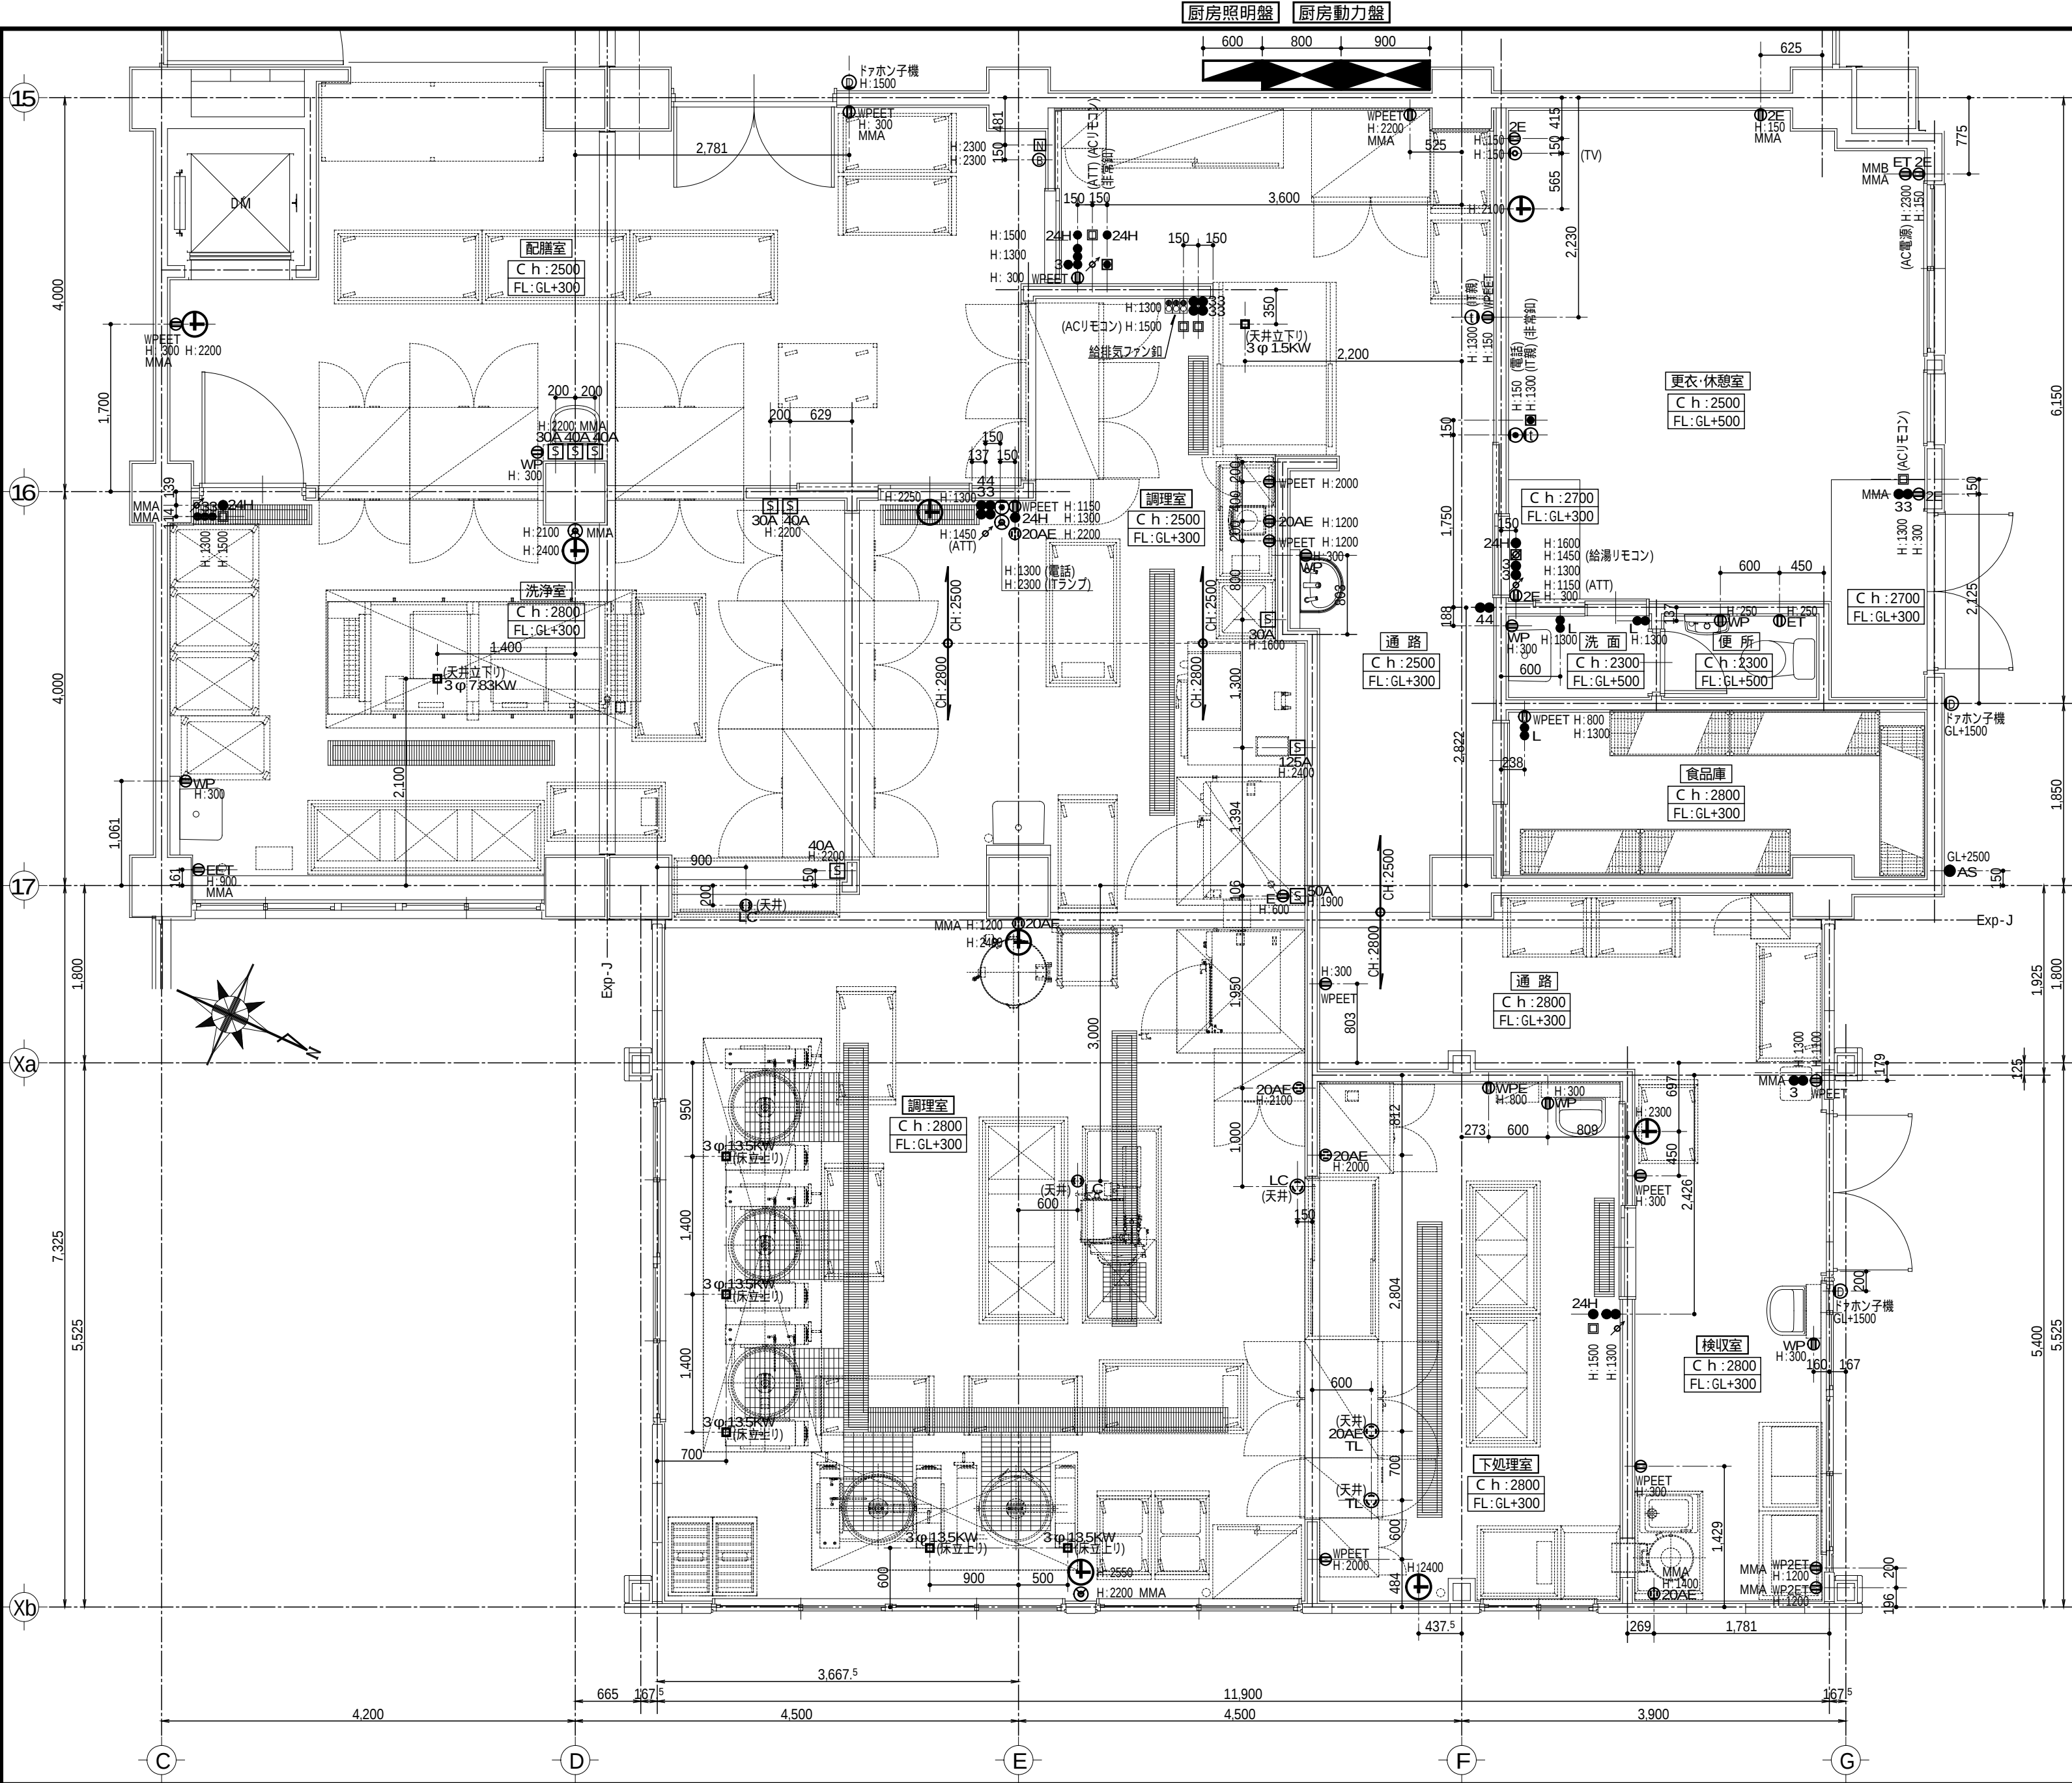

記号		名称・規格	備考
平面図	展開図		
●●●	□□□	埋込スイッチ	1P-15A × 1 / × 2 / × 3
●3 ●4	□ □	埋込スイッチ	3W-15A / 4W-15A
●L	□	埋込スイッチ (確認灯付)	1P- 4A
□	□	24Hour換気扇用スイッチ	空調設備工事
□	□	空調機用リモコンスイッチ	空調設備工事
□	□	F C U用リモコンスイッチ	空調設備工事
□	□	給湯用リモコンスイッチ	衛生設備工事
① ②	□ □	埋込コンセント	2P-15A × 1 / × 2
①E ①2E	□ □	埋込コンセント (接地極付)	2P-15AE × 1 / × 2
①ET	□ □	埋込コンセント (接地端子付)	2P-15AET × 1 / × 2
①FC	□	埋込コンセント (F C 用)	抜止型
①F	□	埋込コンセント (換気扇用)	2P-15A
⊙ ⊙	□	電話アウトレット / 電話機	壁付 / 床付
⊙		天井スピーカ	
⊙		天井スピーカ	アッテネータ付
⊙	□	アッテネータ	
①	□	インターホン (親機)	
①	□	インターホン (子機)	
⊙	□	インターホン (呼出表示灯)	
⊙	□ □	テレビ共聴アウトレット (壁付)	CS-7FW / コンセント
⊙		テレビ共聴アウトレット (天井)	CS-7FW
⊙	□ □	LANモジュラージャック	RJ45 × 2 / コンセント
⊕	⊕	電池時計	時報電波自動受信
■	□	非常押しボタン	EPB
ⓑ	○	非常ベル	
ⓓ	□	同上スイッチボックス	MCCB 2P1E-50AF/15AT
	□	LAN × 2 端子、TV × 1	
		メタル・モールディング	MM-A