


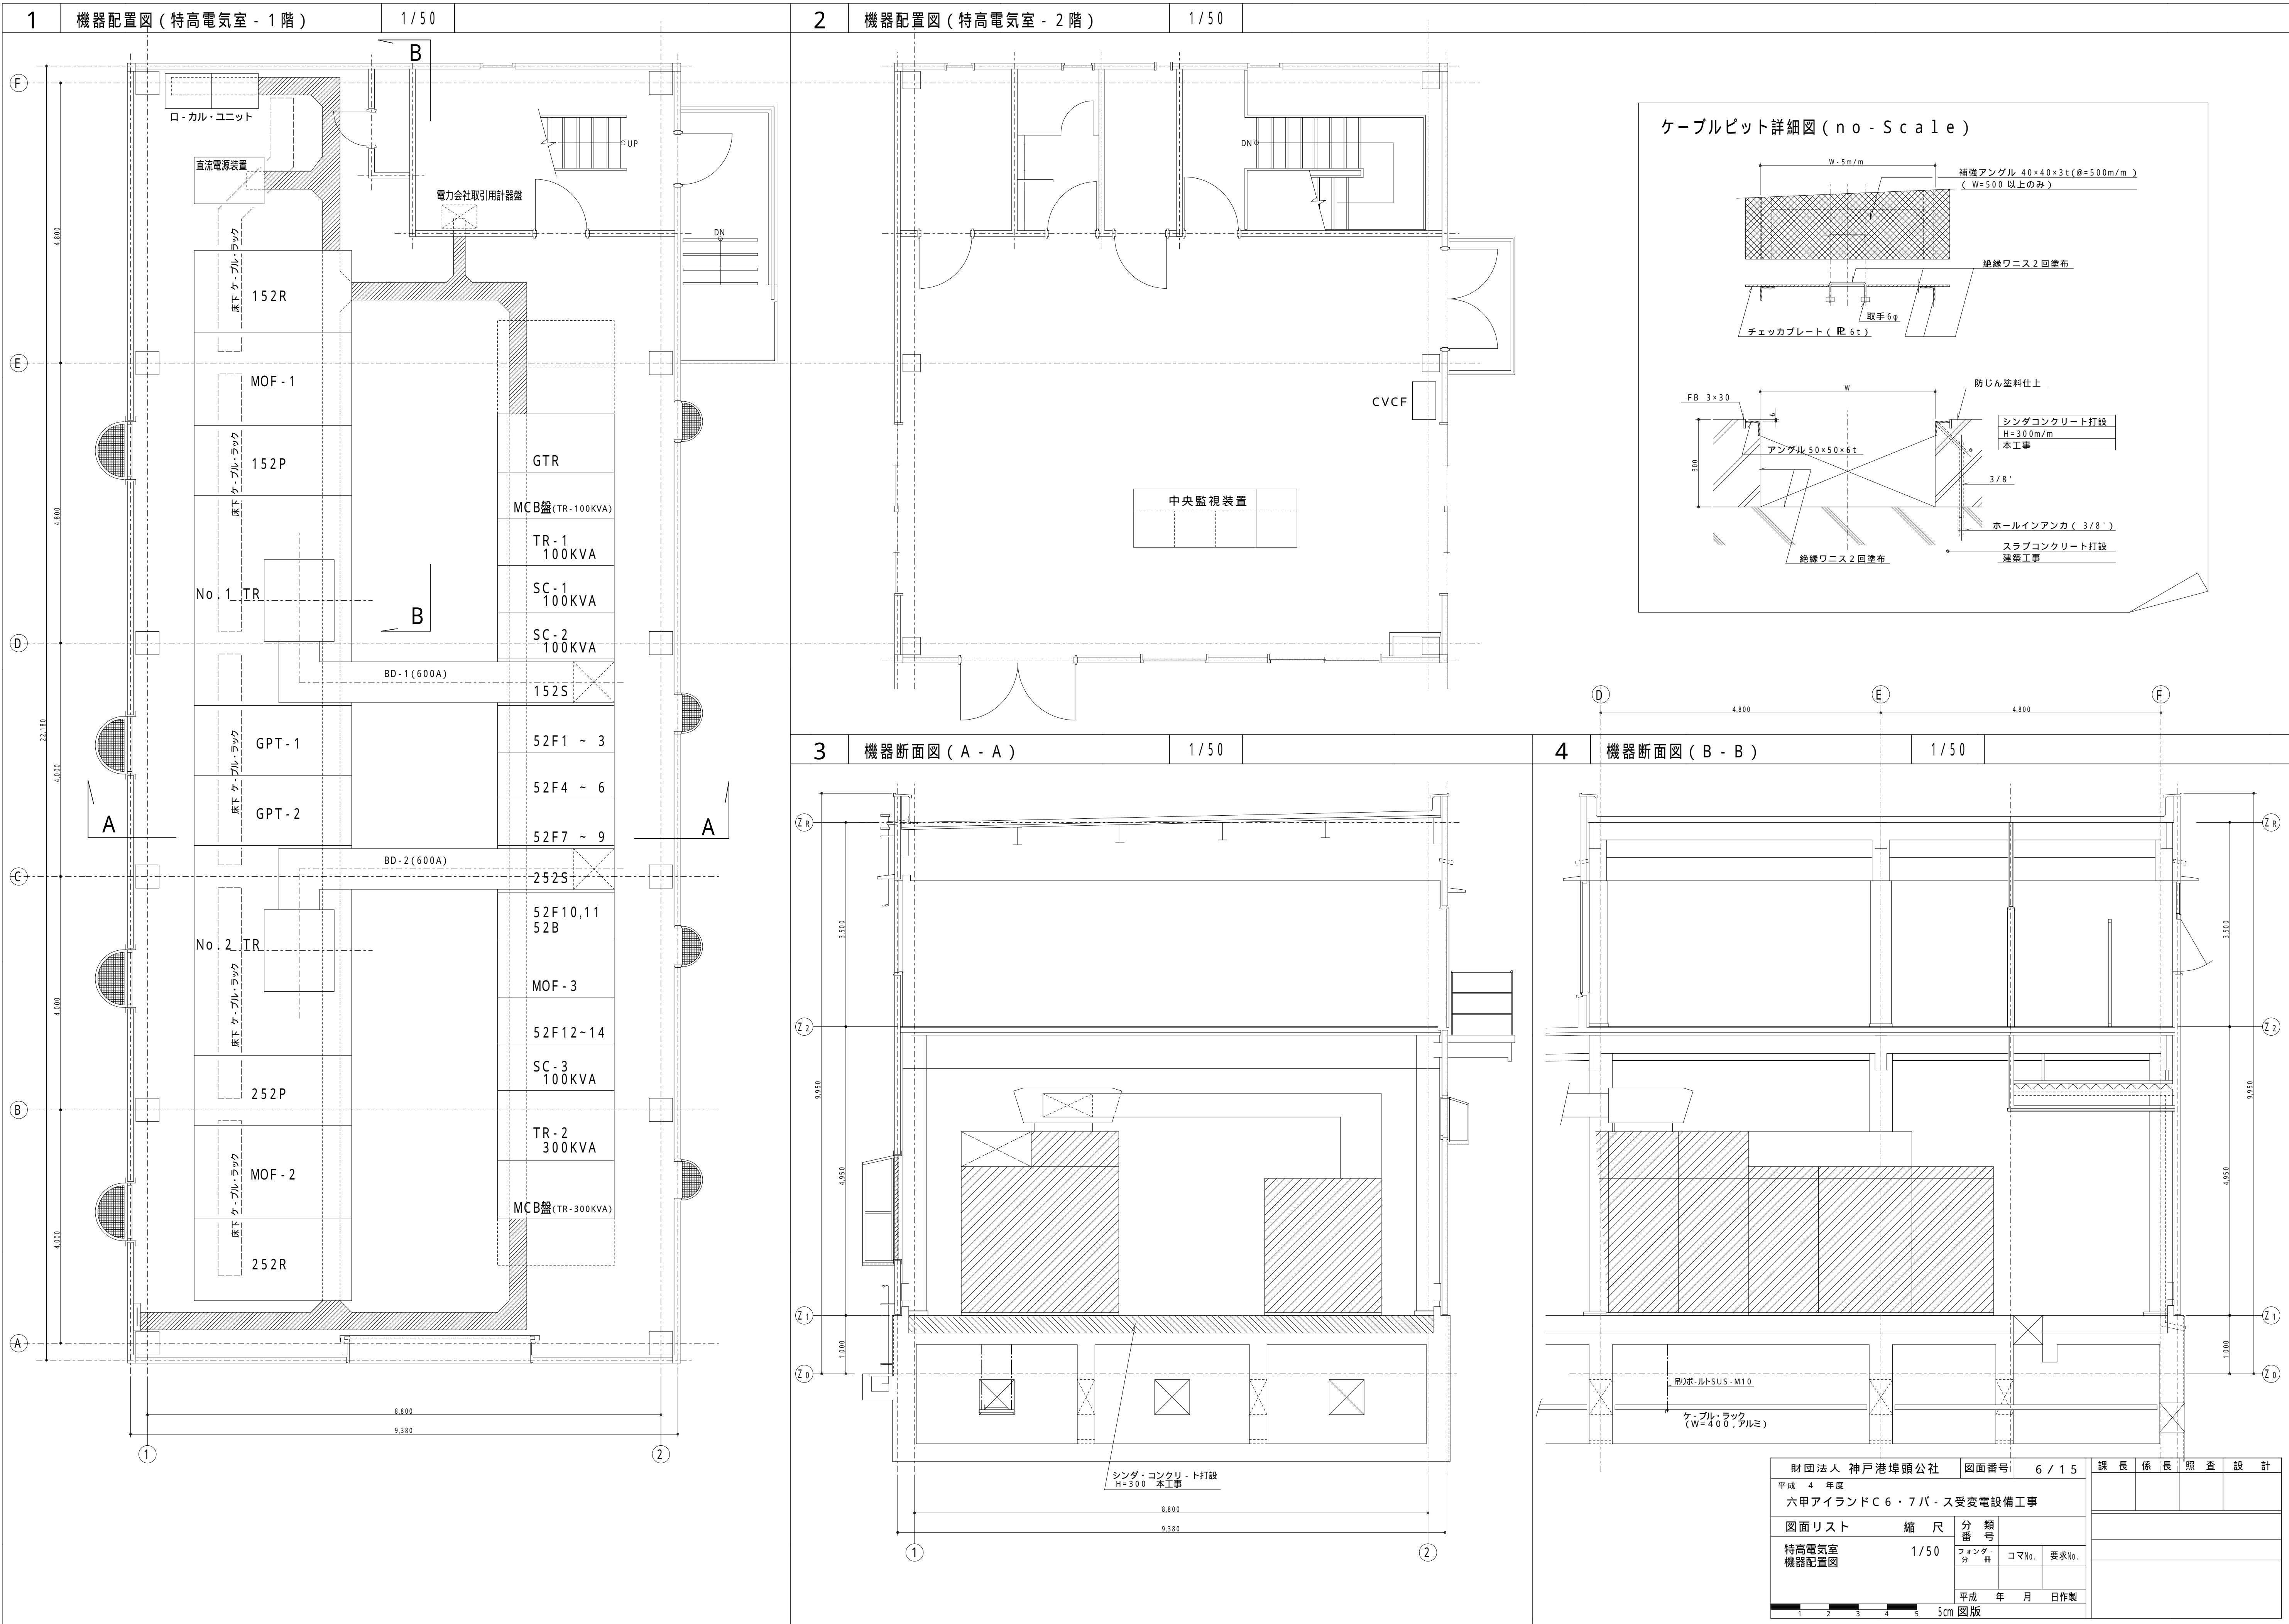

3

機器断面図 (A - A)

1/50

4

機器断面図 (B - B)

1/50

ケーブルピット詳細図 (no - Scale)

財団法人 神戸港埠頭公社

図面番号 6 / 1 5

課 長 係 長 照 査 設 計

平成 4 年 度

六甲アイランド C 6 ・ 7 バ ・ ス受変電設備工事

図面リスト 縮 尺 分 類 番 号

特高電気室 1/50

フォンダ - 分 冊 コマNo. 要求No.

平成 年 月 日作製

1 2 3 4 5 5cm 図版