




1 / 200

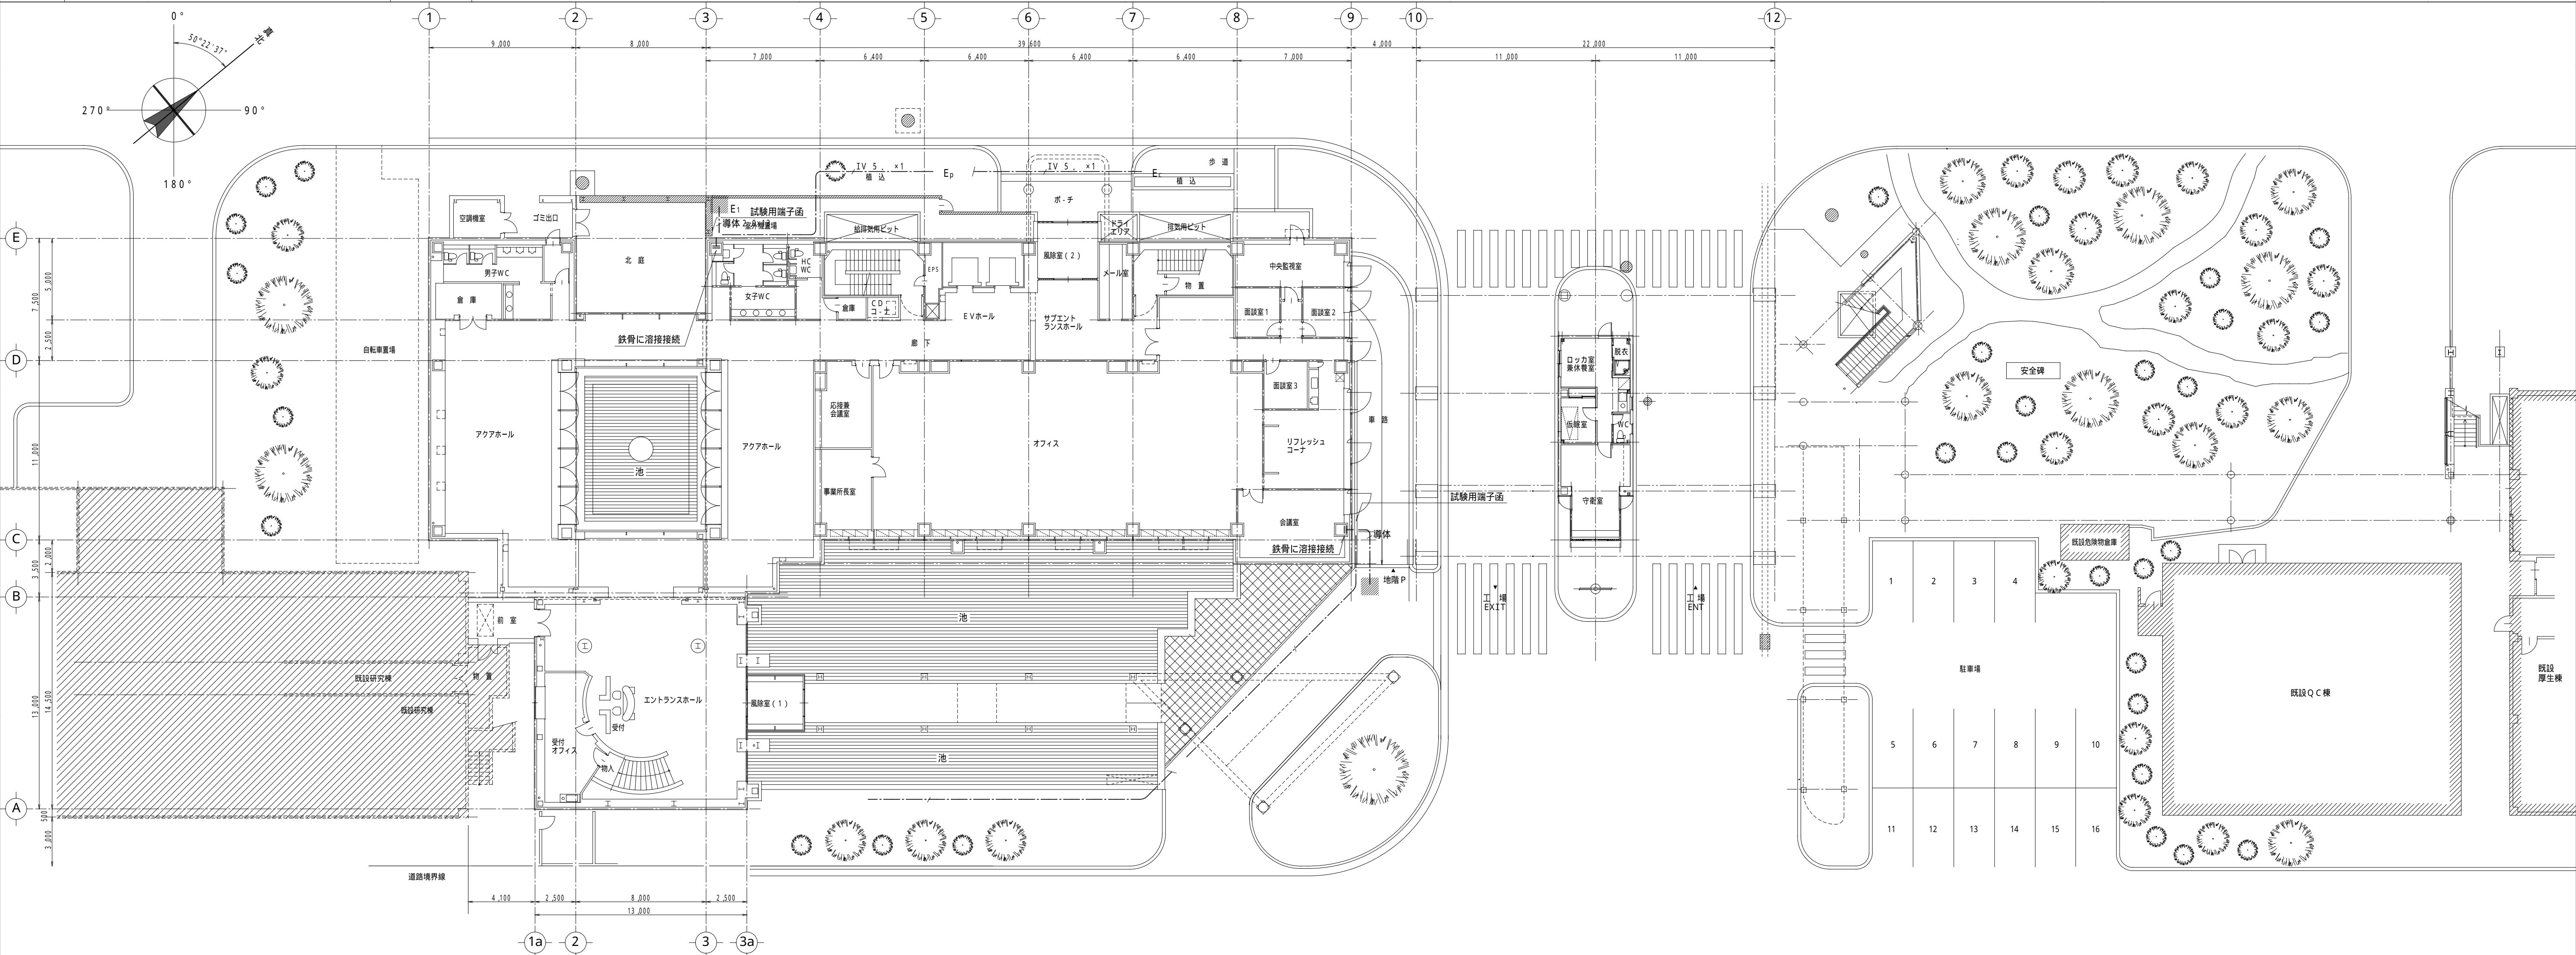

1 / 200

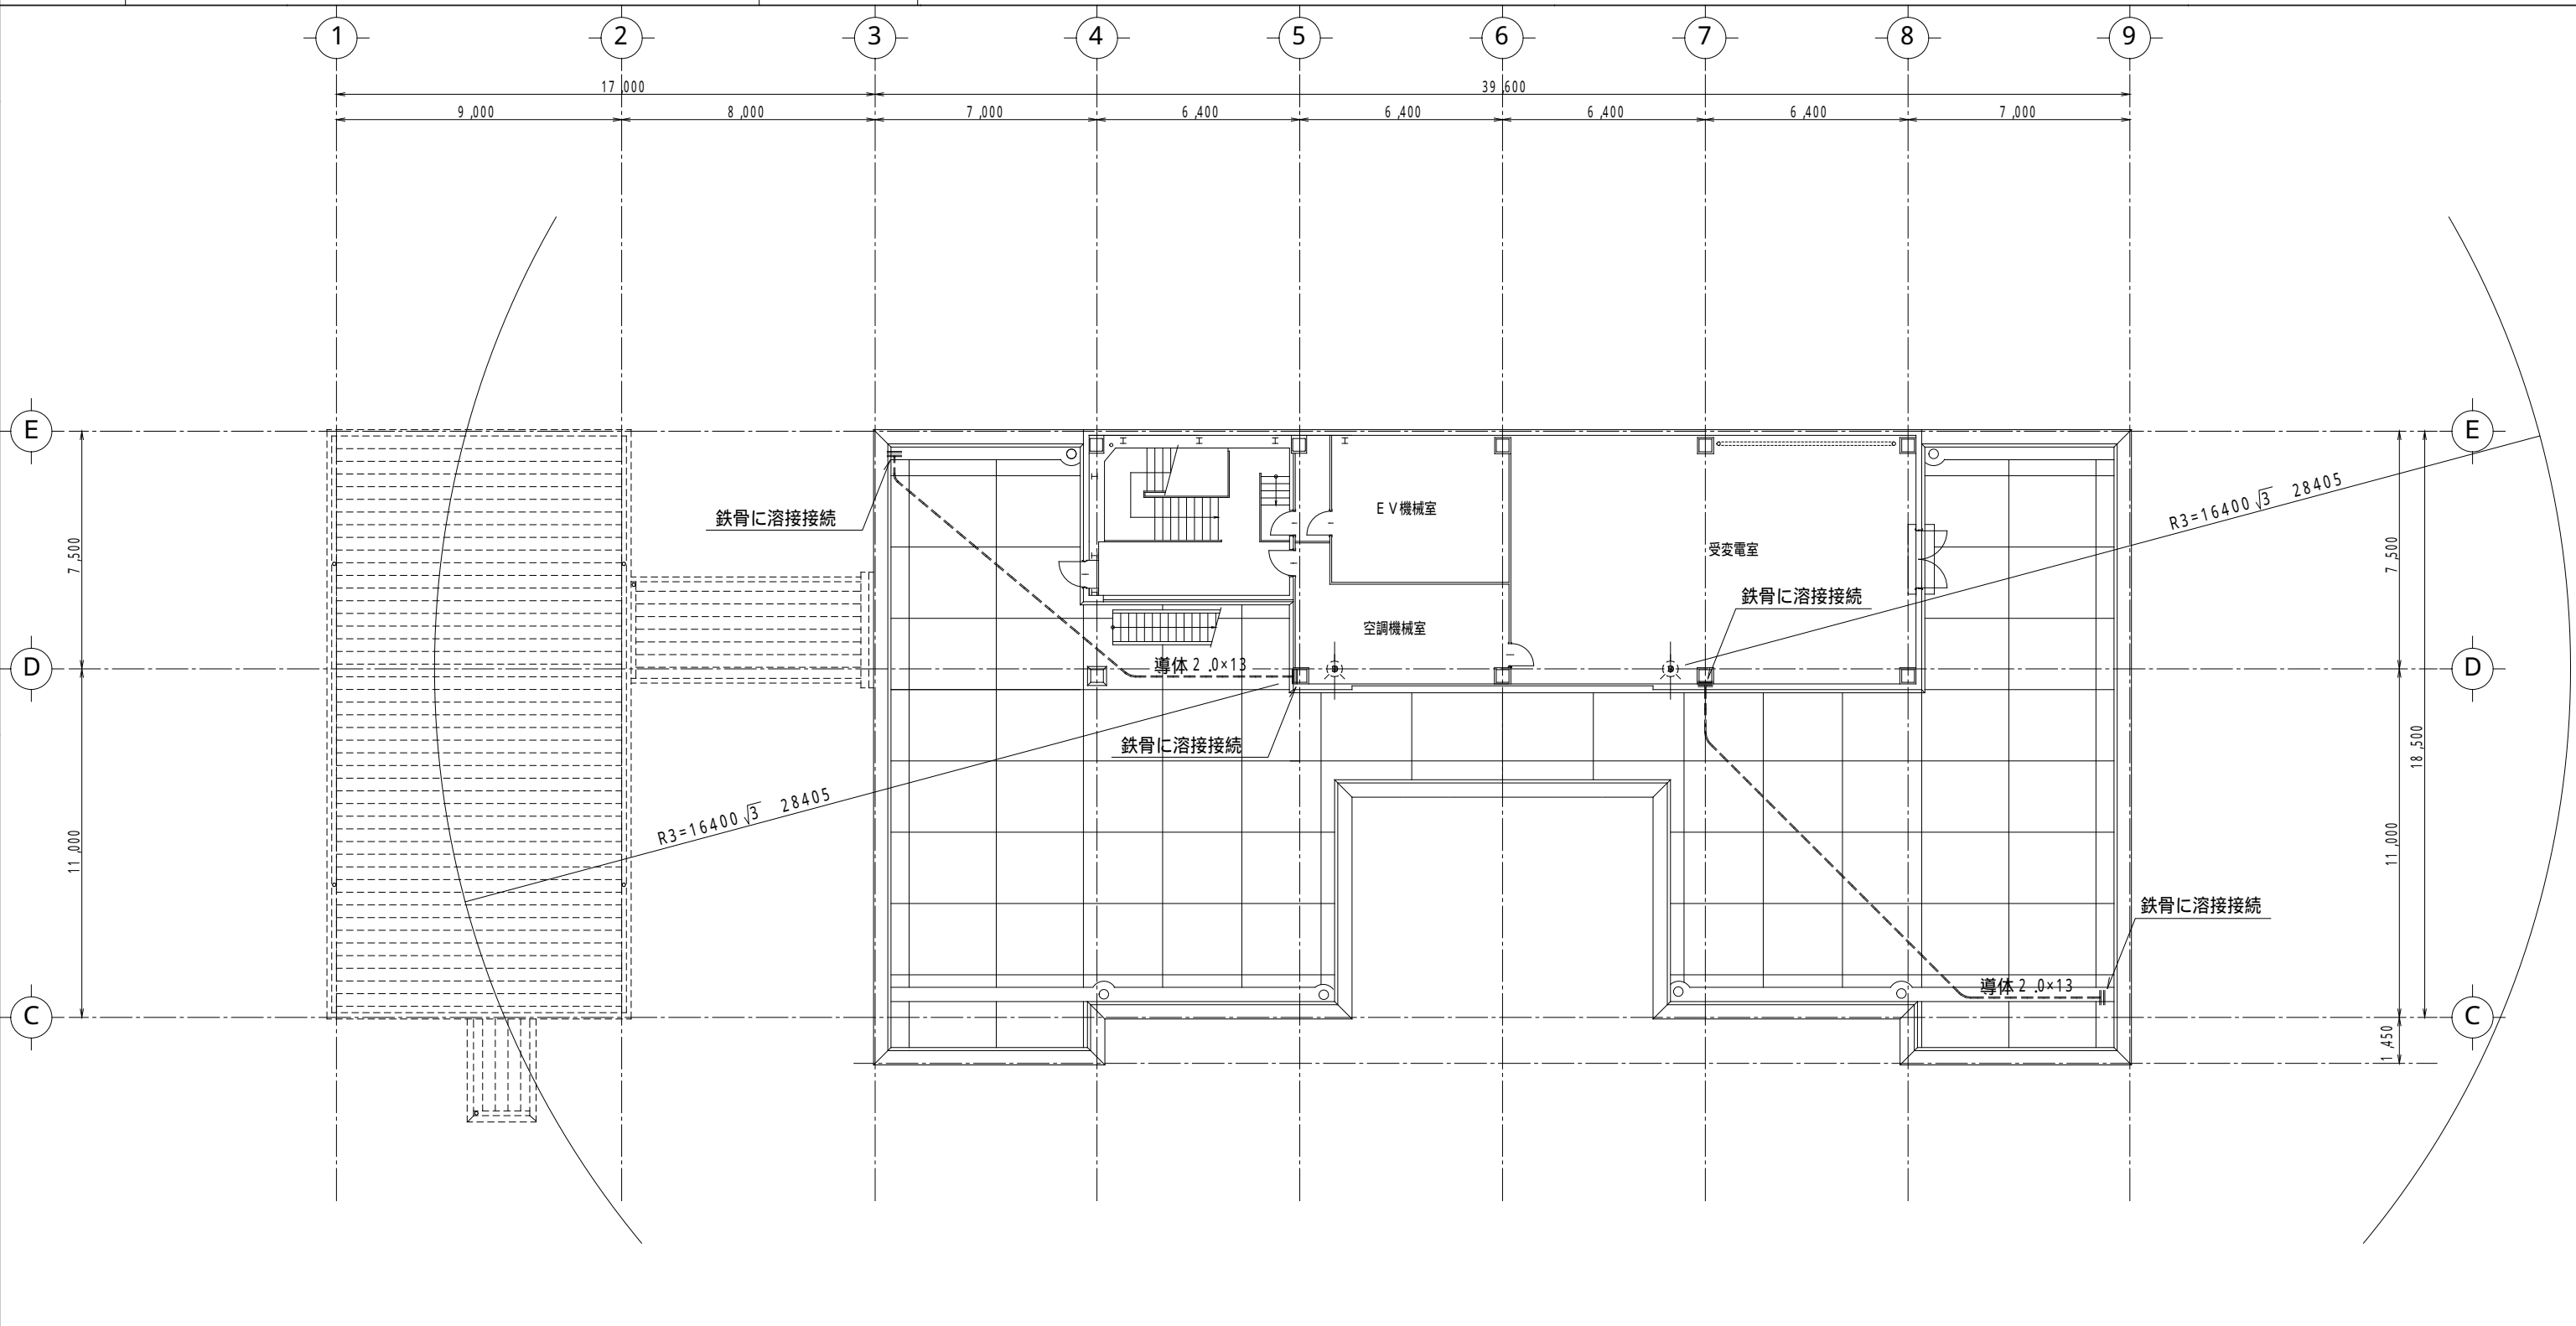

1 / 200

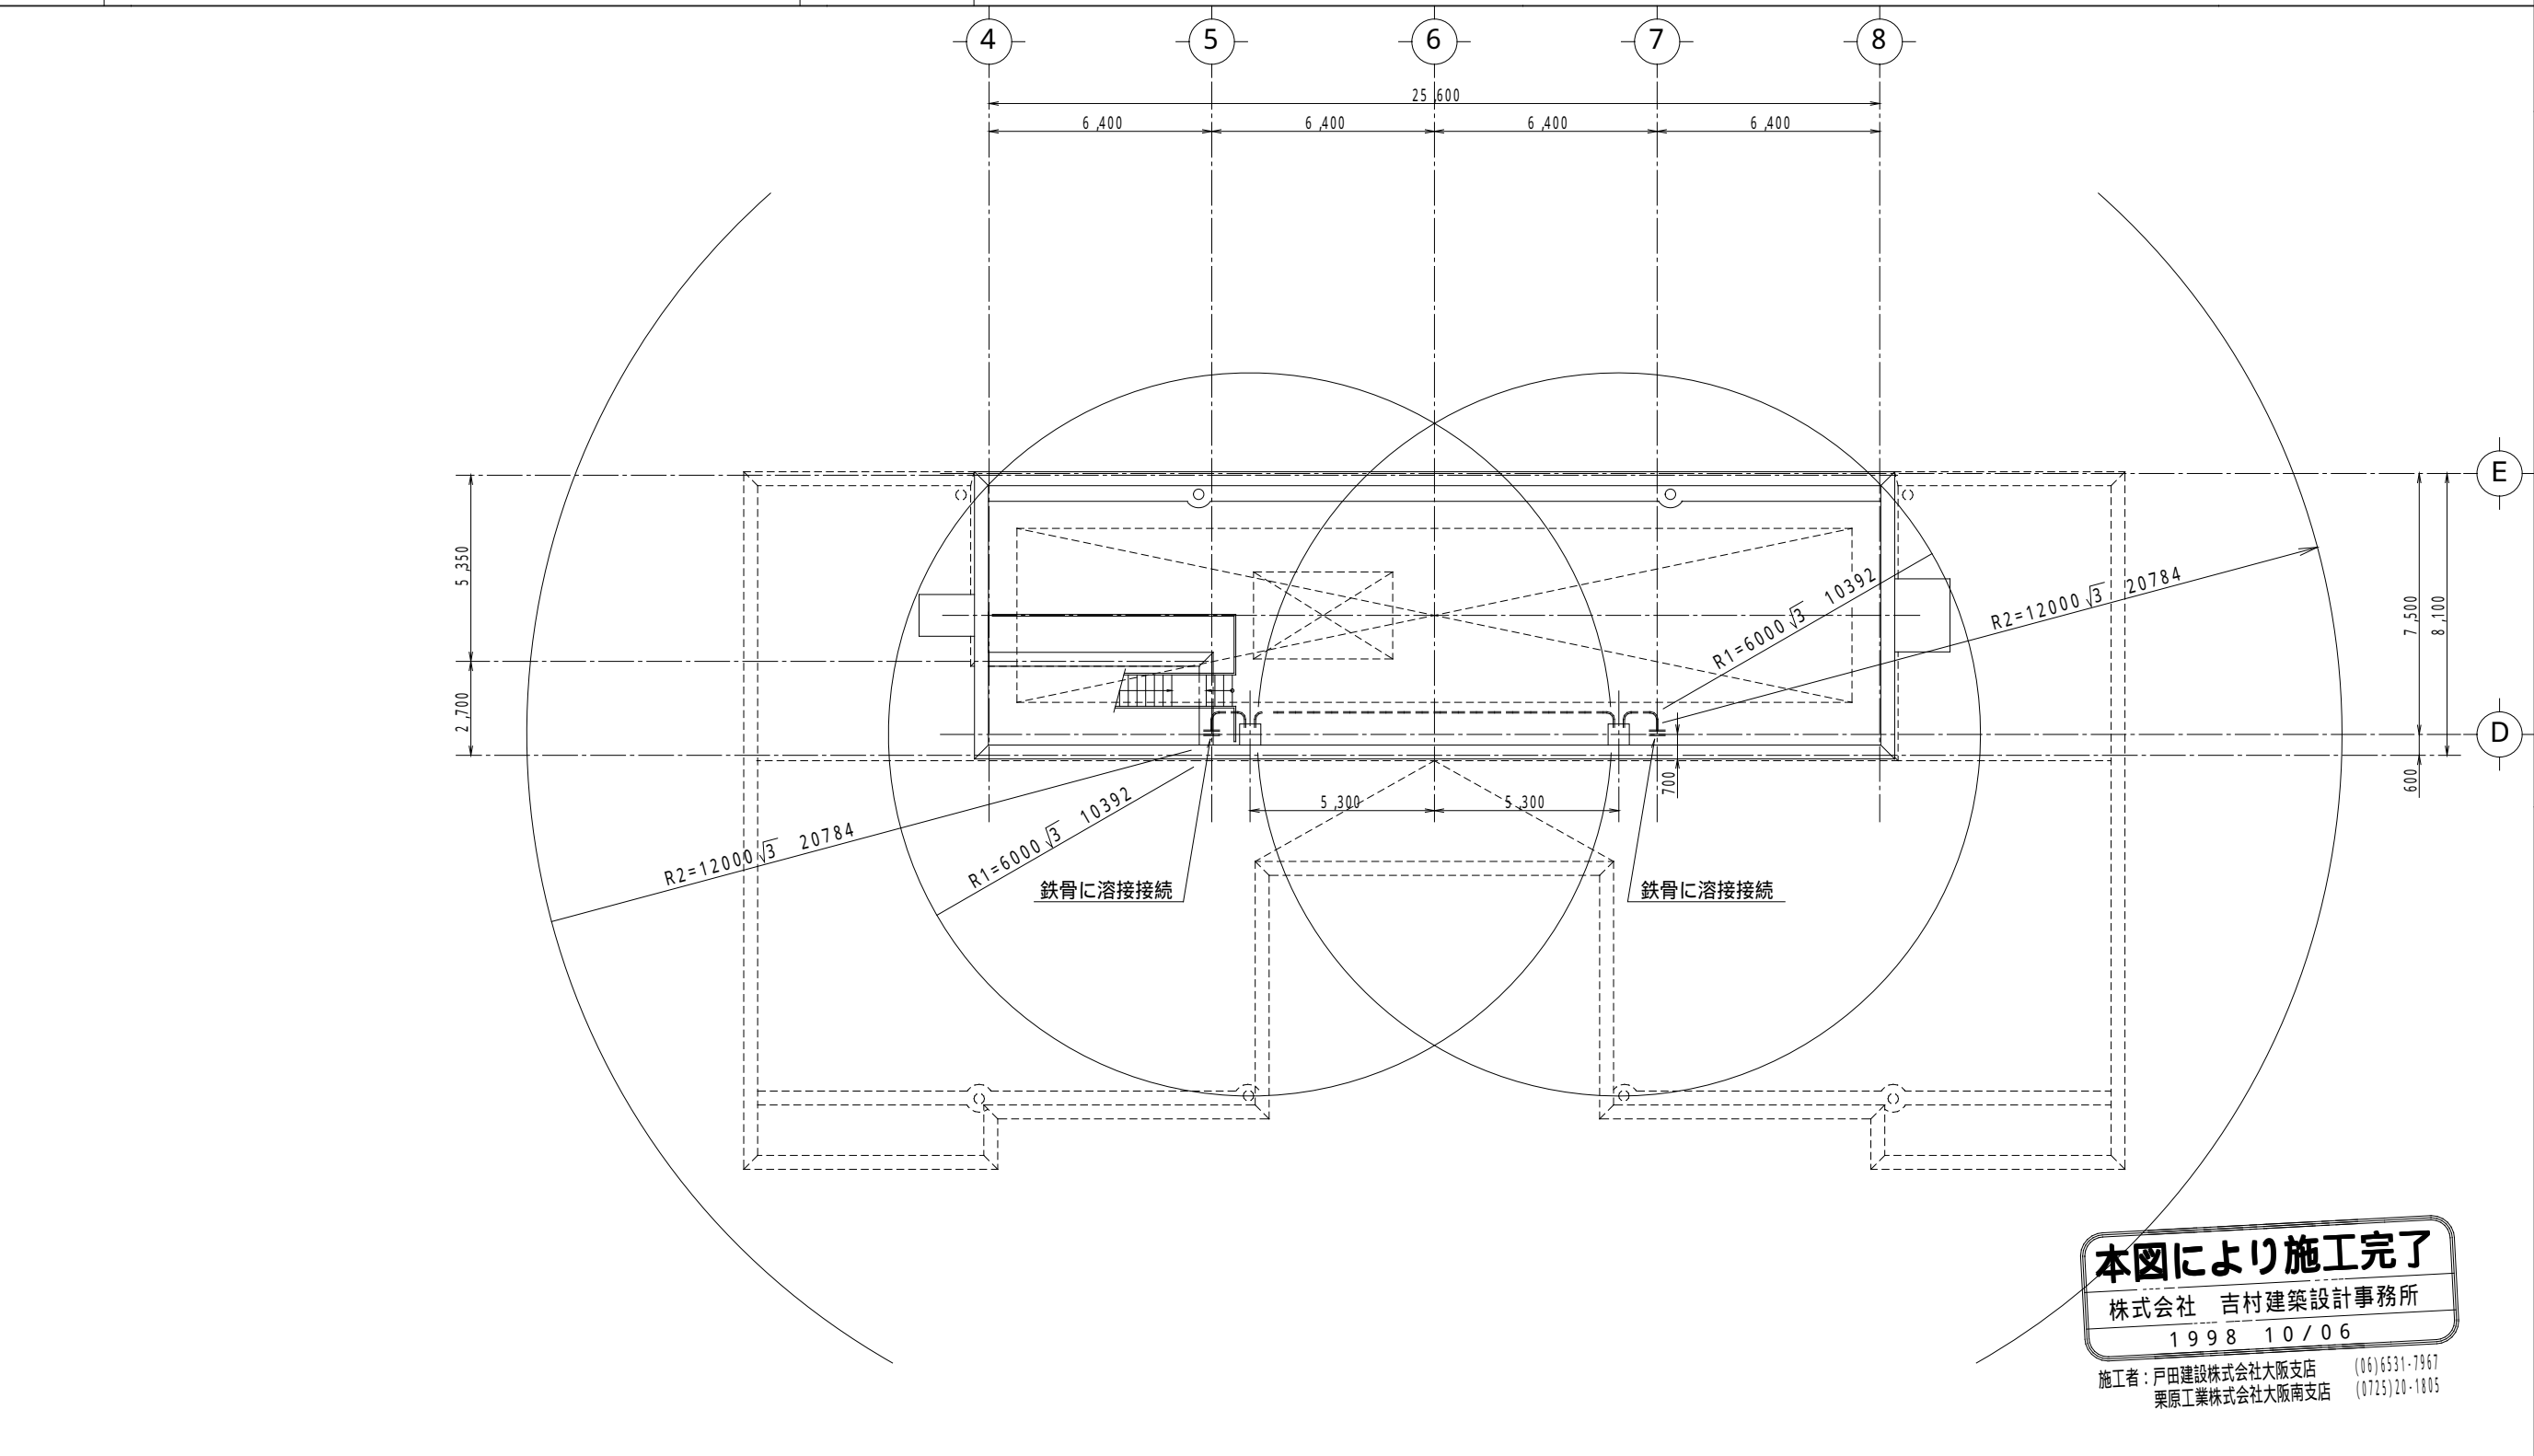

本図により施工完了
株式会社 吉村建築設計事務所
1998 10/06
施工者：戸田建設株式会社大阪支店 (06)6531-7967
栗原工業株式会社大阪南支店 (075)20-1805

訂 正						特 記 事 項	承 取	作 製 1999. 3/31	模 図 K. Yoshimura	吉 村 建 築 設 計 事 務 所	名 称	図 面 NO.
								発 行	製 図 K. Sakai	1 級建築士 (第105905号) 吉村 建	電気設備工事 避雷針設備: 1/2	E - 038
				1998. 10/6	竣工引き渡し						縮 尺 1:200	