


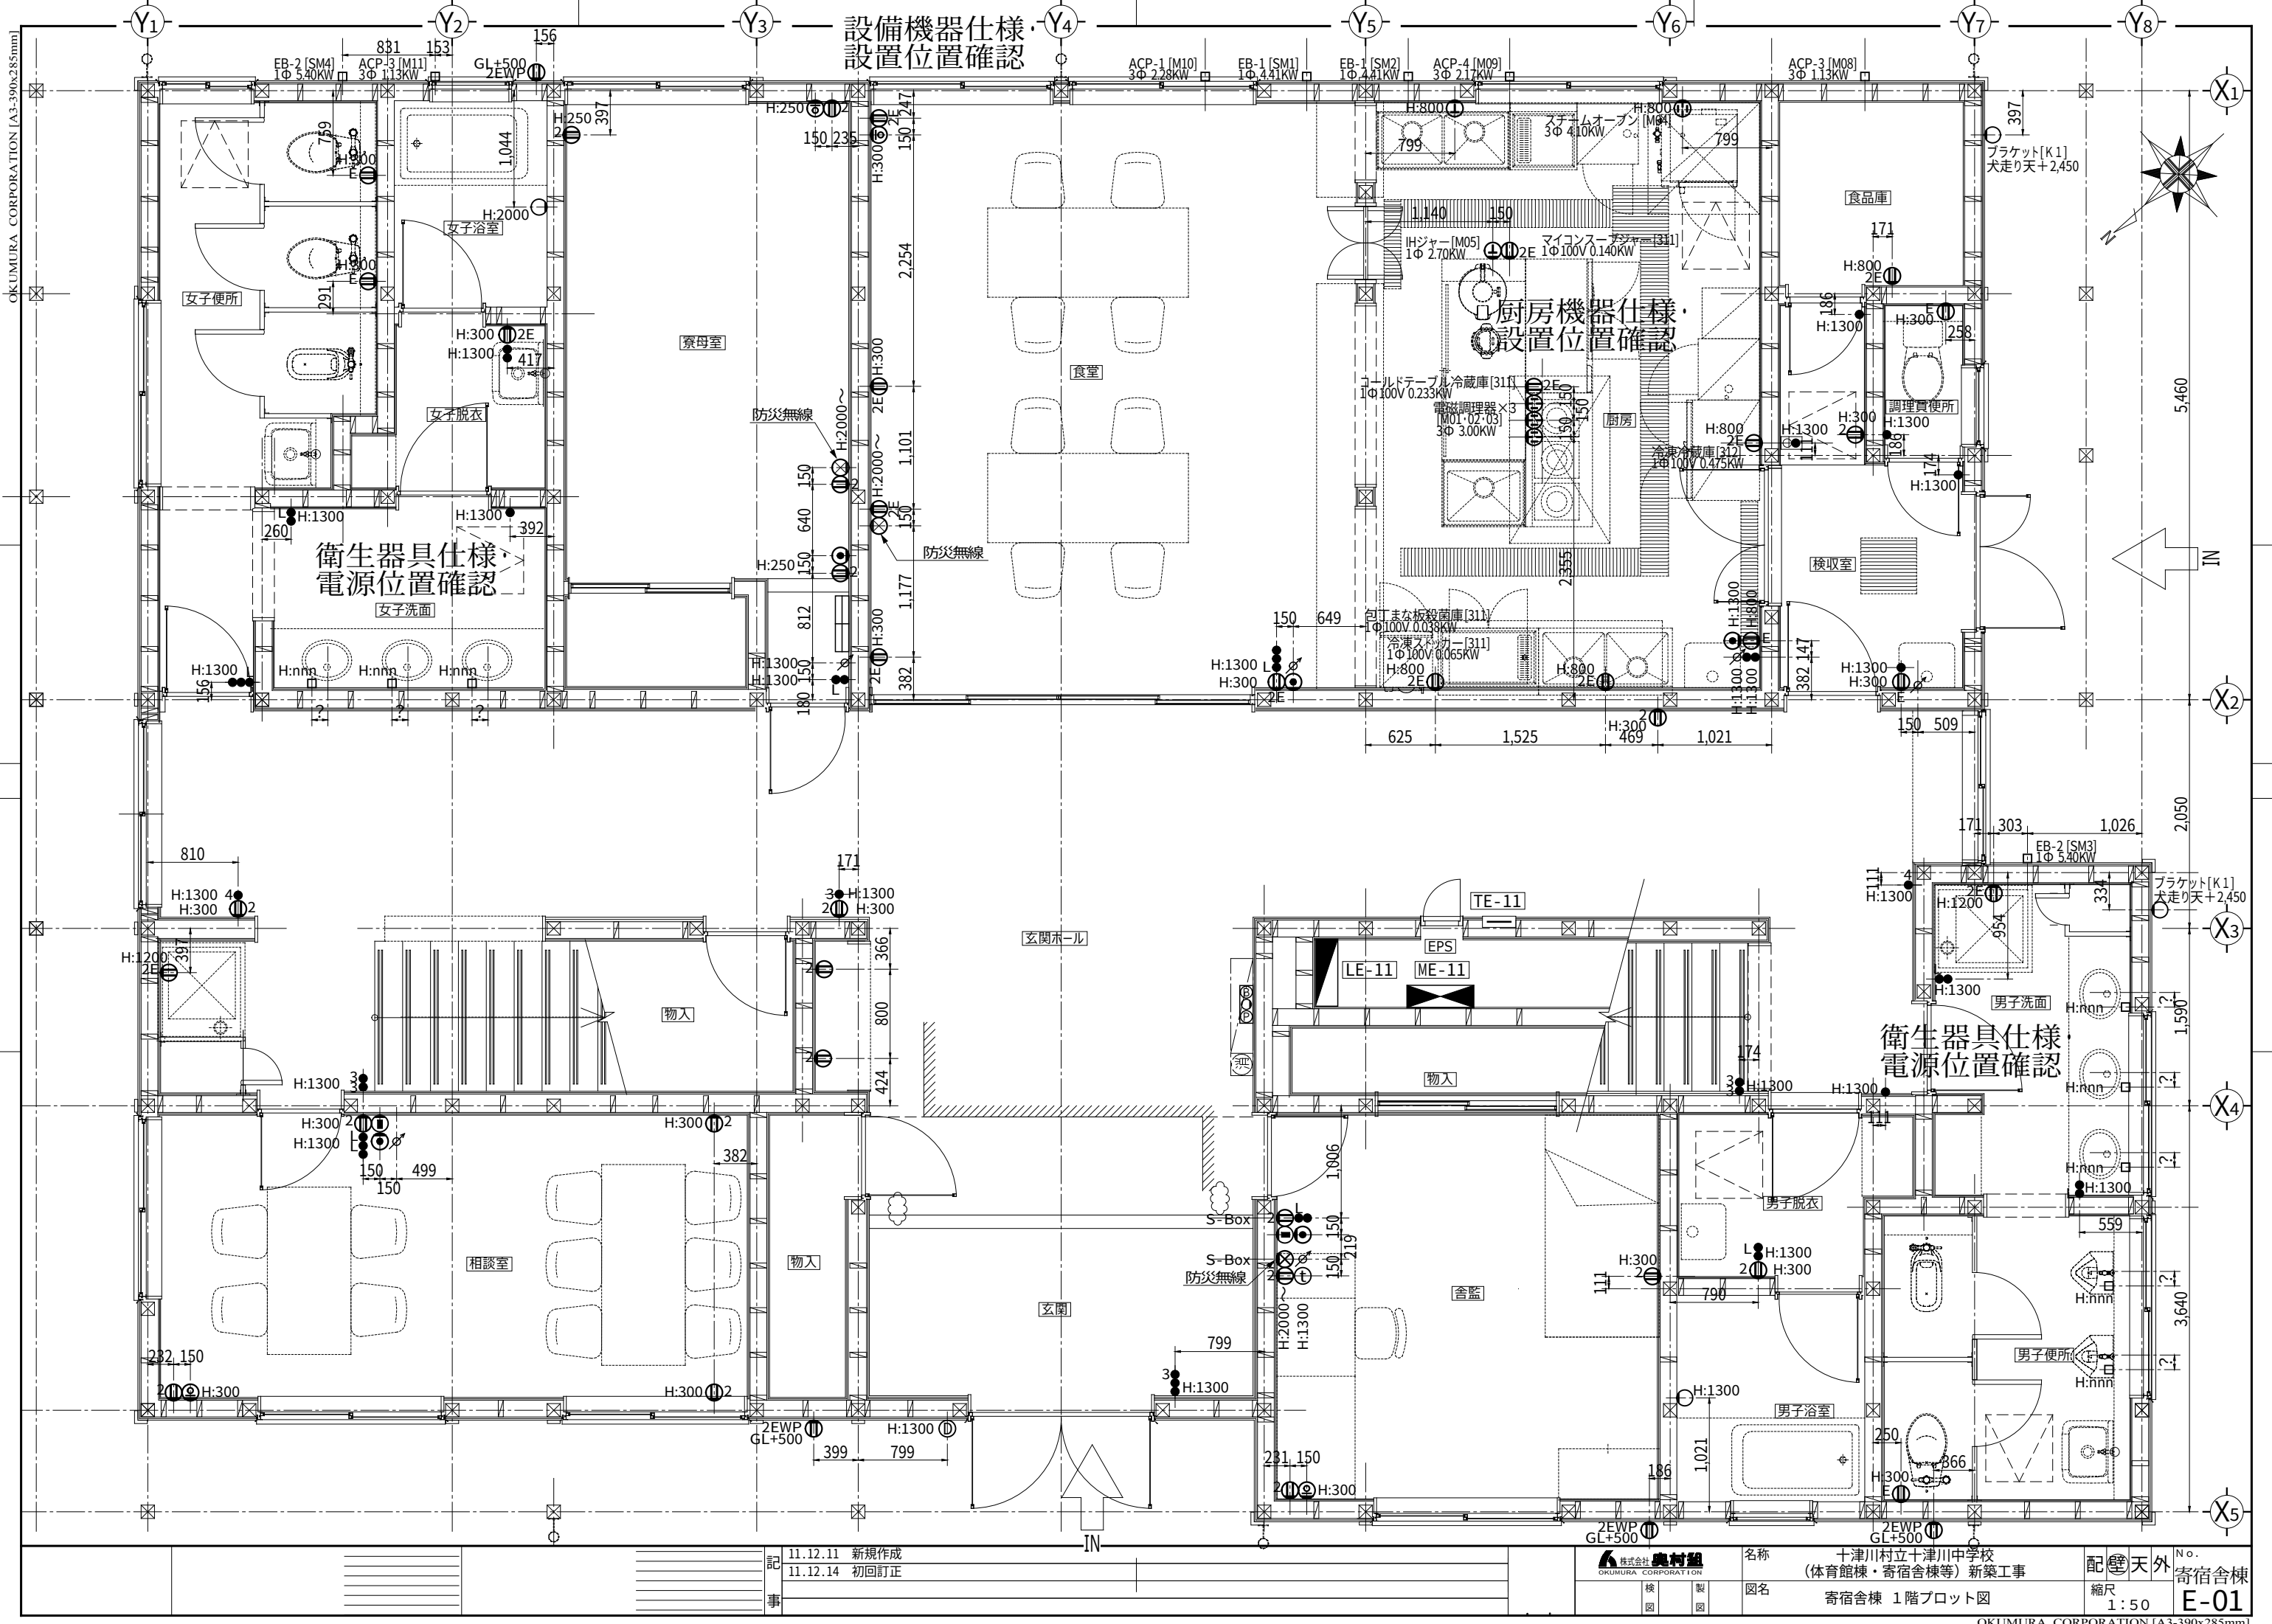

設備機器仕様
設置位置確認

厨房機器仕様
設置位置確認

衛生器具仕様
電源位置確認

衛生器具仕様
電源位置確認

11.12.11 新規作成
11.12.14 初回訂正

株式会社 奥村組
OKUMURA CORPORATION

名称 十津川村立十津川中学校
(体育館棟・寄宿舎棟等) 新築工事
図名 寄宿舎棟 1階プロット図

配管天外 No. 寄宿舎棟
縮尺 1:50 E-01